

B1



4100

B2

4600

B3


4100

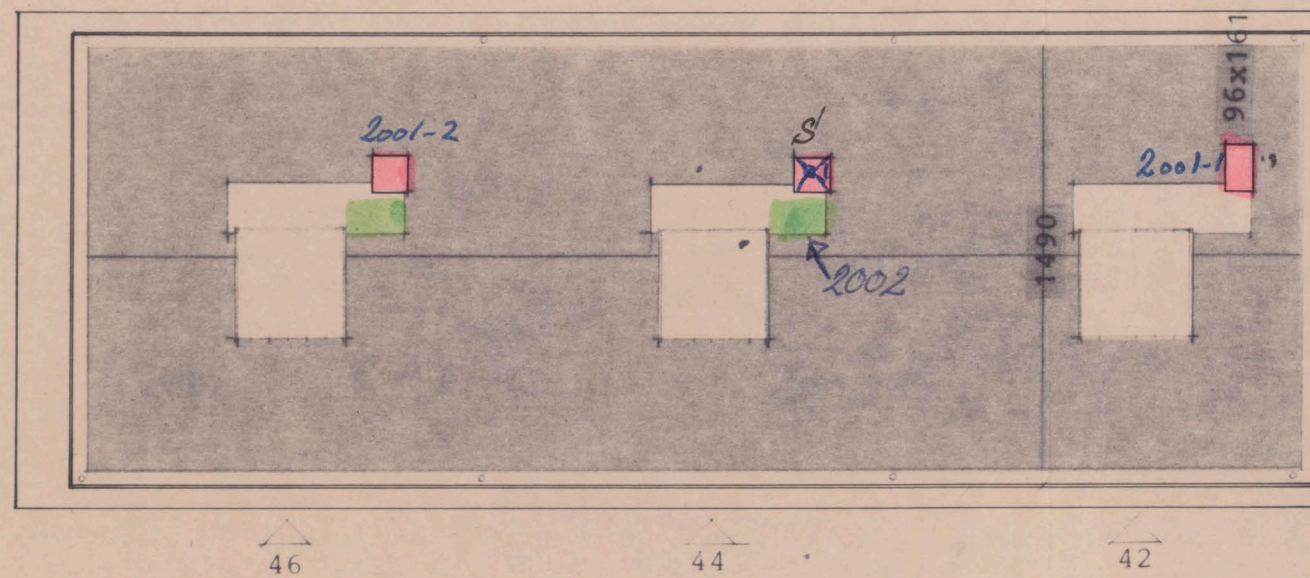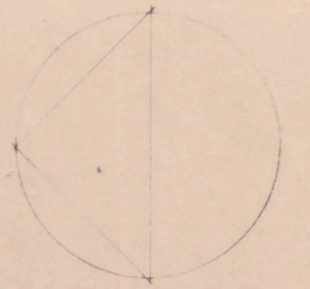

- b1: 3 stk. skorstene
- 10 - faldrør
- 8 - nedløb
- 6 - aftræk



- b2: 6 stk. skorstene
- 12 - faldrør
- 8 - nedløb
- 6 - aftræk

- b3: 3 stk. skorstene
- 10 - faldrør
- 8 - nedløb
- 6 - aftræk

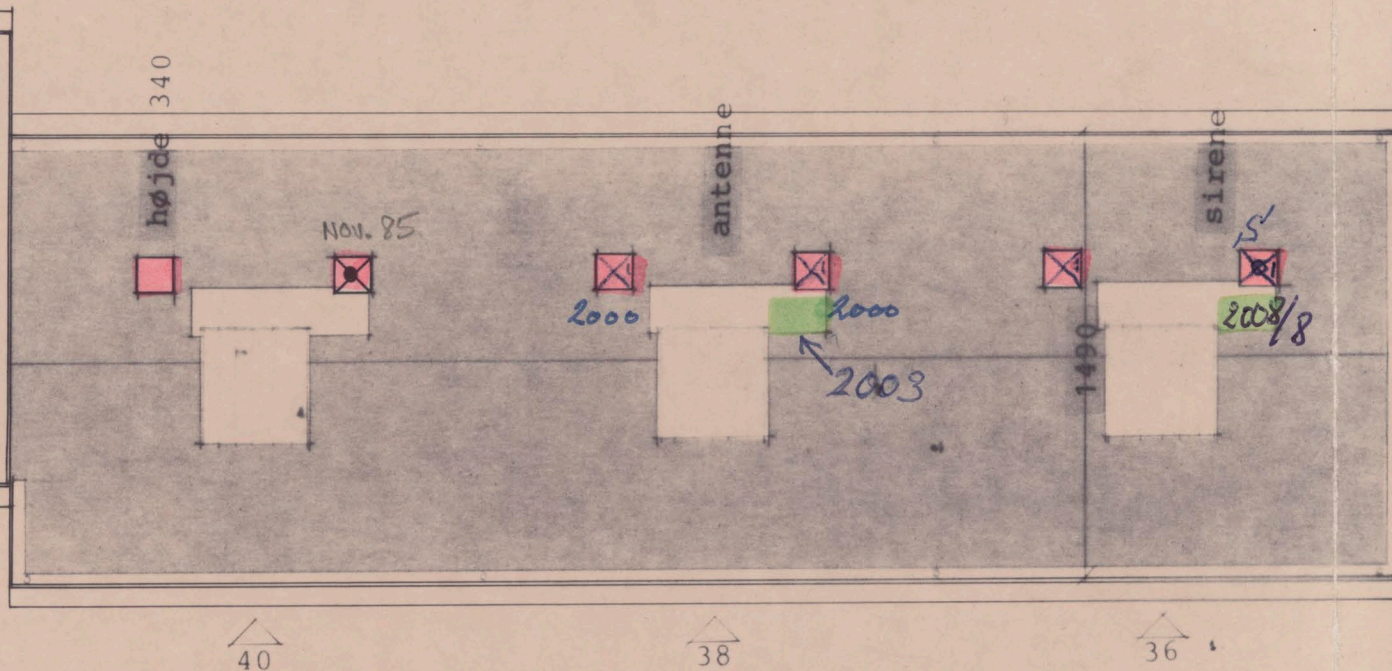


■ : Ny røgstøgen RSV 315
 + Trykregulering 12 EU 01.
 samt metalbænk
Komplet. ↓

■ ~~XXXX~~
 Ny motor på fællesventilation.

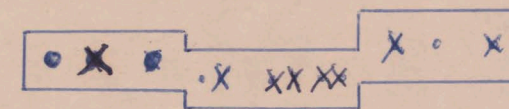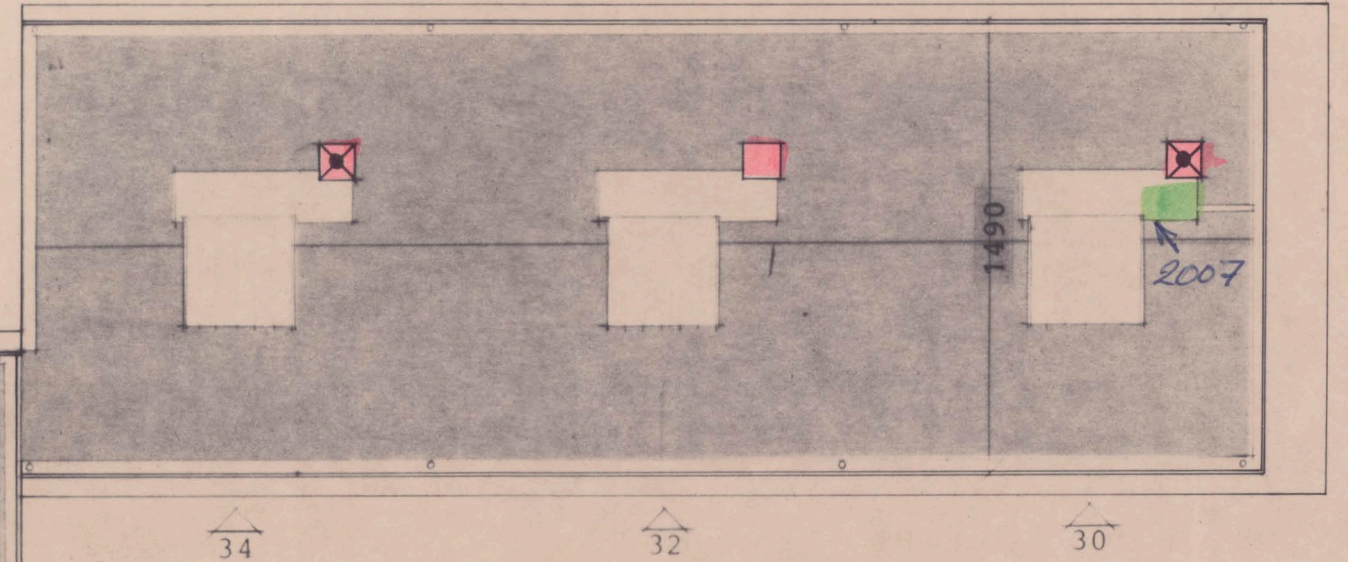

✕ Markerer skorstenshætter udskiftet pr. 01.12.85.
 ✕ ————— 20.6.86

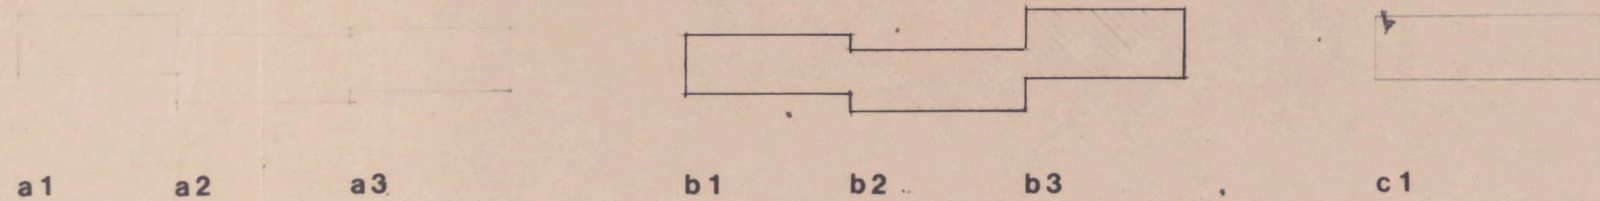

Bebyggelsen Skodsborgparken 1.

MATR. NR. 1 mq. Aggershvile.

EMNE
 Blok b1-b3,

Registrering af pejseudsugning.

MÅL
 1:250

SAGS NR.
 84007

TEGN.NR.

(99) 2.2

INIT. DATO
 FI/GJ/jbn 05.12.85.

o Arkitektkontoret IS Rådgivende arkitekter MAS H.C. Ørstedesvej 33 1879 V 01 243470