
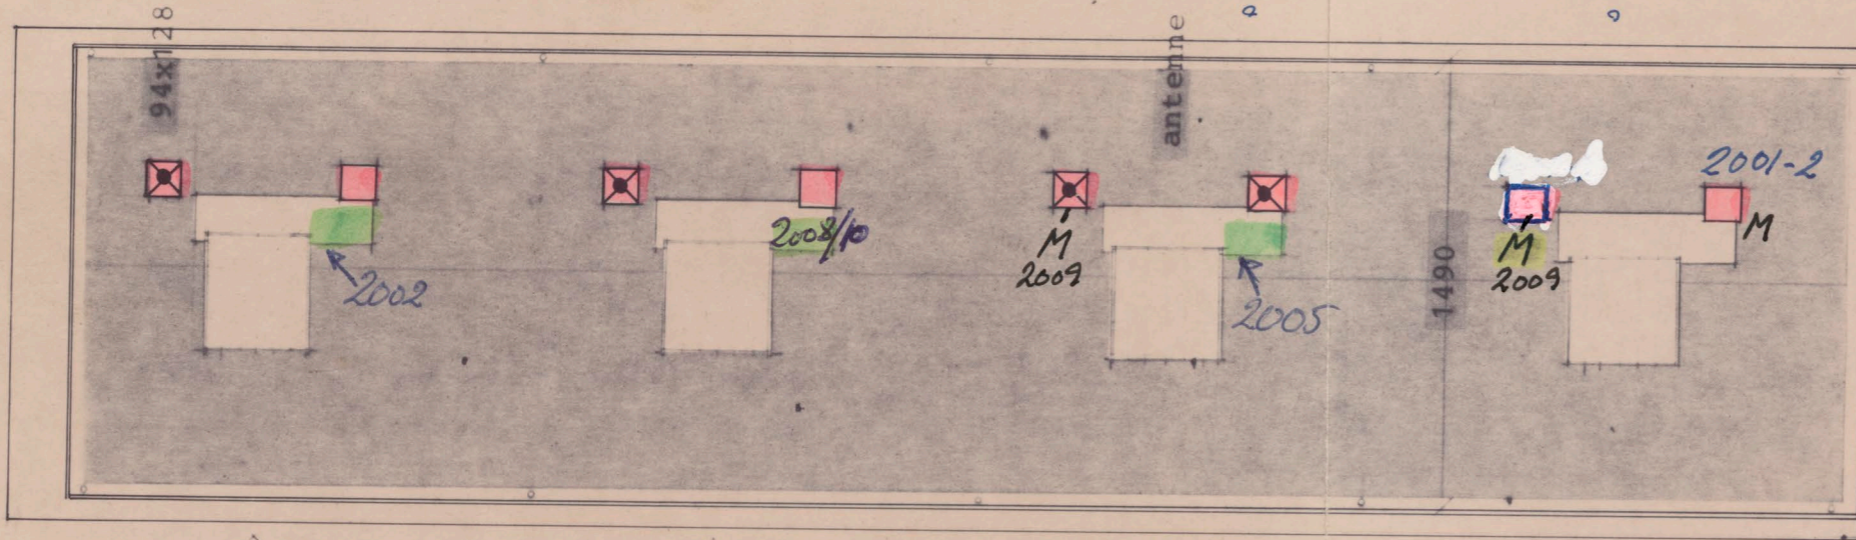


C1

5950

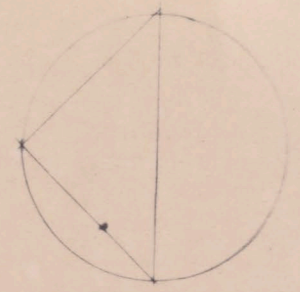

M : Skorsten opmårel.

28


26

24


22

Skodsborgparken 2.

- c1: 8 stk. skorstene
- 16 - faldrør
- 10 - nedløb
- 8 - aftræk

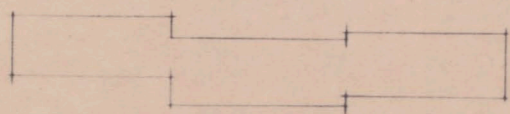


a1 a2 a3

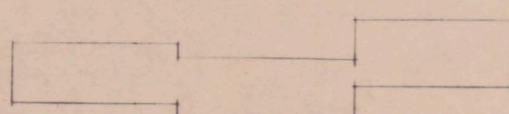

b1 b2 b3

☐ : Røgsuger RSU 315 + Trykregulering 12 EU 01.

Komplet!

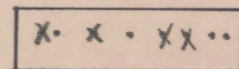

c1 ~~...~~ Ny motor på fællesventilation.

✕ Markerer skorstenshætter udskiftet pr. 01.12.85.

Bebyggelsen Skodsborgparken 1.

MATR. NR. 1 mq. Aggershvide.

EMNE Blok c1,

TEGN.NR.

(99) 2.3

Registrering af pejseudsugning.

MÅL 1:250

SAGS NR. 84007

INIT. DATO FI/GJ/jbn 05.12.85.

o Arkitektkontoret IS Rådgivende arkitekter MAS H.C. Ørstedesvej 33 1879 V 01 243470